
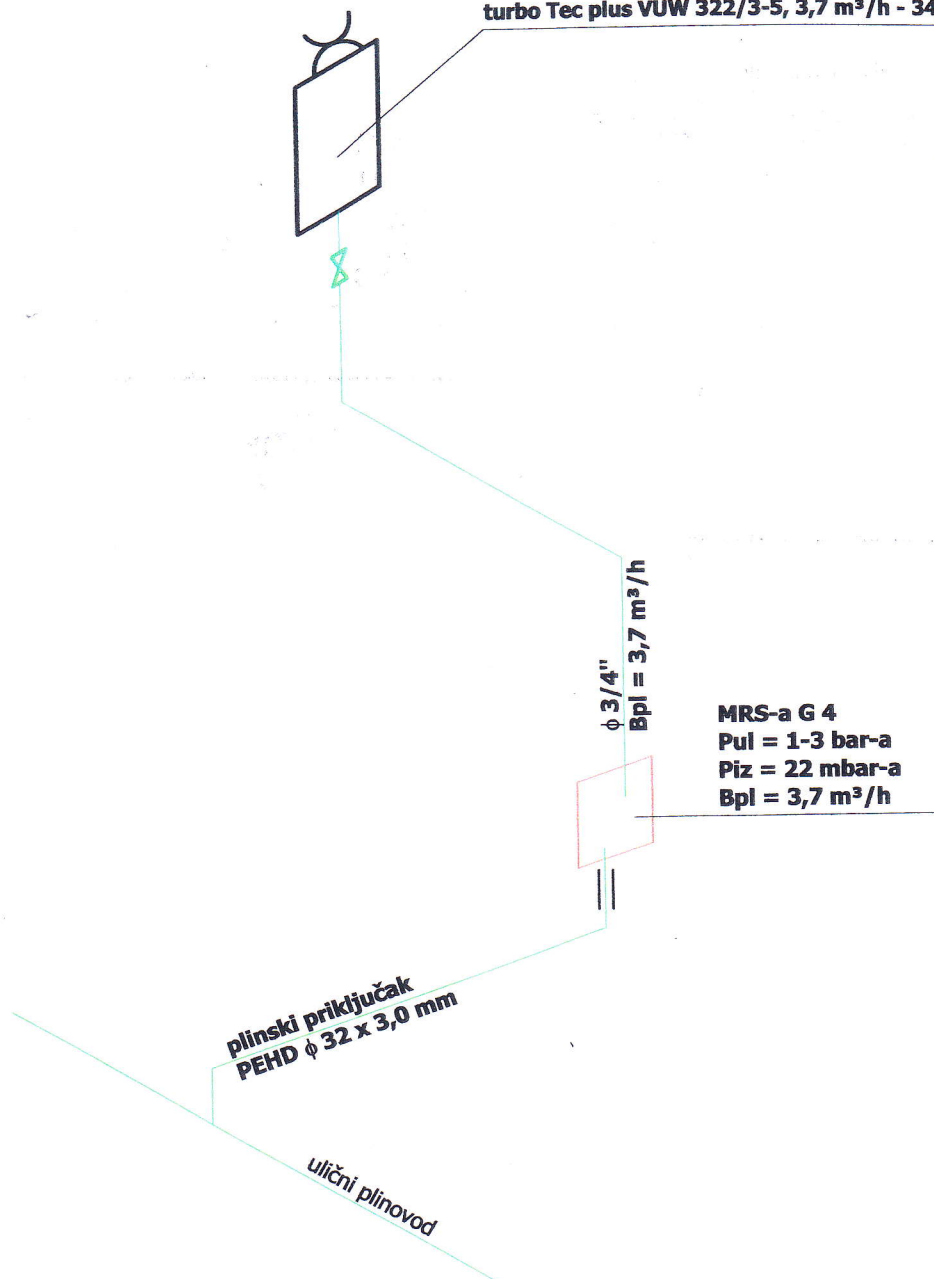


Plinski zidni uređaj za grijanje sa odводом
dimnih plinova kroz krov
turbo Tec plus VUW 322/3-5, 3,7 m³/h - 34,8 kW

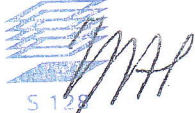


WRASSing d. o. o. za projektiranje i usluge - OSIJEK, Divaltova br. 204 b				
projektant ANTE LIŠNJIĆ, dipl. ing. stroj. Hrvatska komora inženjera strojarstva Ante Lišnjčić dipl. ing. stroj. Ovlašteni inženjer strojarstva 	OPĆINA ČEMINAC Matije Gupca 1, Čeminac		investitor	
	ZGRADA UDRUGE - Plinski priključak, MRS-a i razvod plina do trošila Kozarac, Međimurska 47, k.č.br. 406, k.o. Kozarac		građevina	
	GLAVNI		projekt	
RN WR 04-02/14, VELJAČA 2014.	MJERILO	LIST 2	Shema plina nacrtno	

IZVOD IZ PLANA KATASTRA VODOVA

Mjerilo: 1 : 2000

Manastir, 3.2.2014.

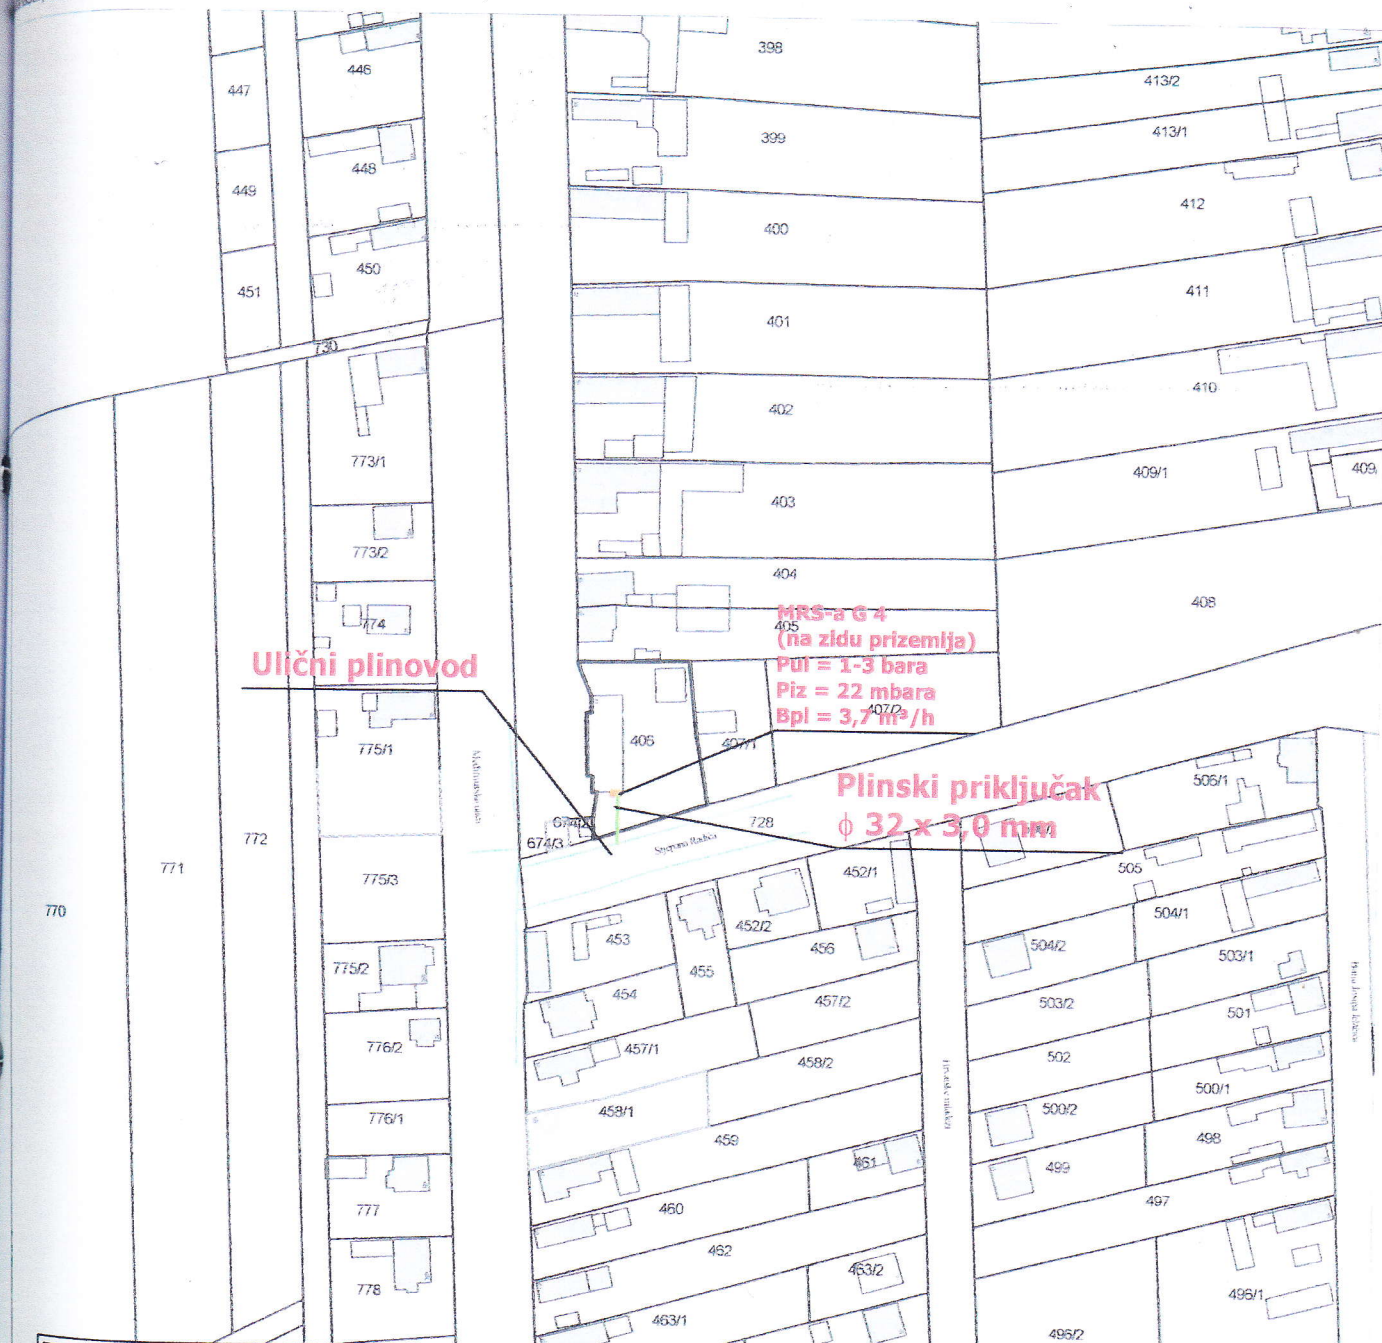

WRASSing d. o. o. za projektiranje i usluge - OSIJEK, Divaltova br. 204 b

projektant

ANTE LIŠNJIĆ, dipl. ing. stroj.

OPĆINA ČEMINAC

Matije Gupca 1, Čeminac

investitor

građevina

ZGRADA UDRUGE -

Plinski priključak, MRS-a i razvod plina do trošila
Kozarac, Međimurska 47, k.č.br. 406, k.o. Kozarac

izmjere i katastra nekretnina

projekt

GLAVNI

Voditelj ispostave:

Dubravko Župan, dipl. ing. grad.

radio:

Čubran

WR 04-02/14, VELJAČA 2014.


MJERILO
1:2000

LIST
1

Situacija sa plinskim priključkom i MRS-om

S 128

MAH

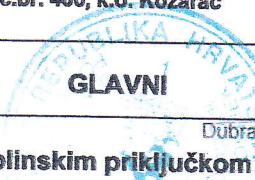


Rešetka u vratima 2 x 150 cm²,
ugrađene na osnom razmaku 1,8 m

MRS-a G 4
(na zidu prizemlja)
Pul = 1-3 bara
Piz = 22 mbara
Bpl = 3,7 m³/h

Plinski priključak
φ 32 x 3,0 mm

Plinski zidni uređaj za grijanje sa odvodom
dimnih plinova kroz krov
turbo Tec plus VUW 322/3-5, 3,7 m³/h - 34,8 kW

voditi iznad vrata

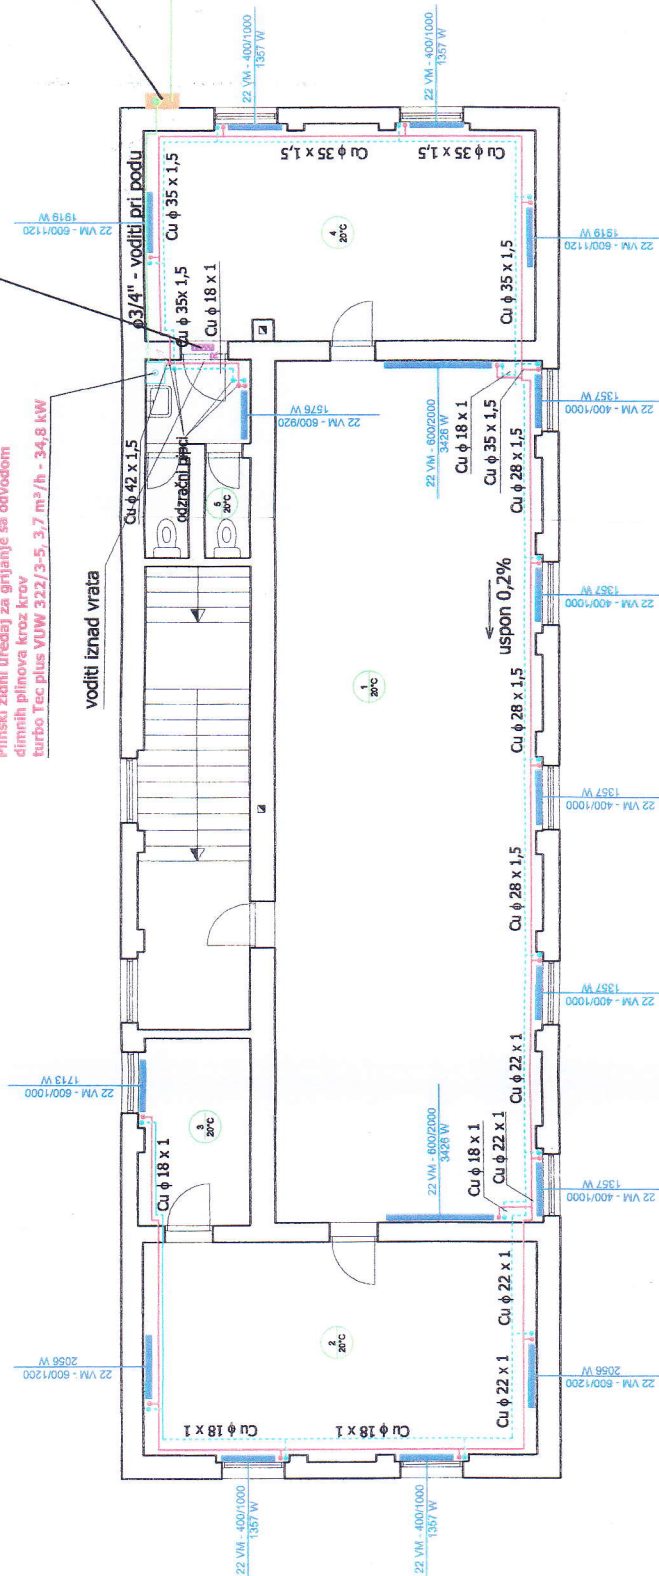

Napomena
Razvod grijanja je od bakrenih cijevi.
Razvod voditi pri podu.

WRASSing d. o. o. za projektiranje i usluge - OSIJEK, Dvialtova br. 204 b	
ANTE LIŠNJIĆ, dipl. ing. stroj.	Investitor
OPĆINA ČEMINAC Matije Gupca 1, Čeminac	građevina
ZGRADA UDRUGE - Plinski priključak, MRS-a i razvod plina do trošila Kozarac, Medimurska 47, k.č.br. 406, k.o. Kozarac	projekt
GLAVNI	
RN WR 04-02/14, VELJAČA 2014.	LIST 7
MJERILO 1:100	PLINSKI PRIKLJUČAK, MRS-a, razvod plina do trošila i grijanje