


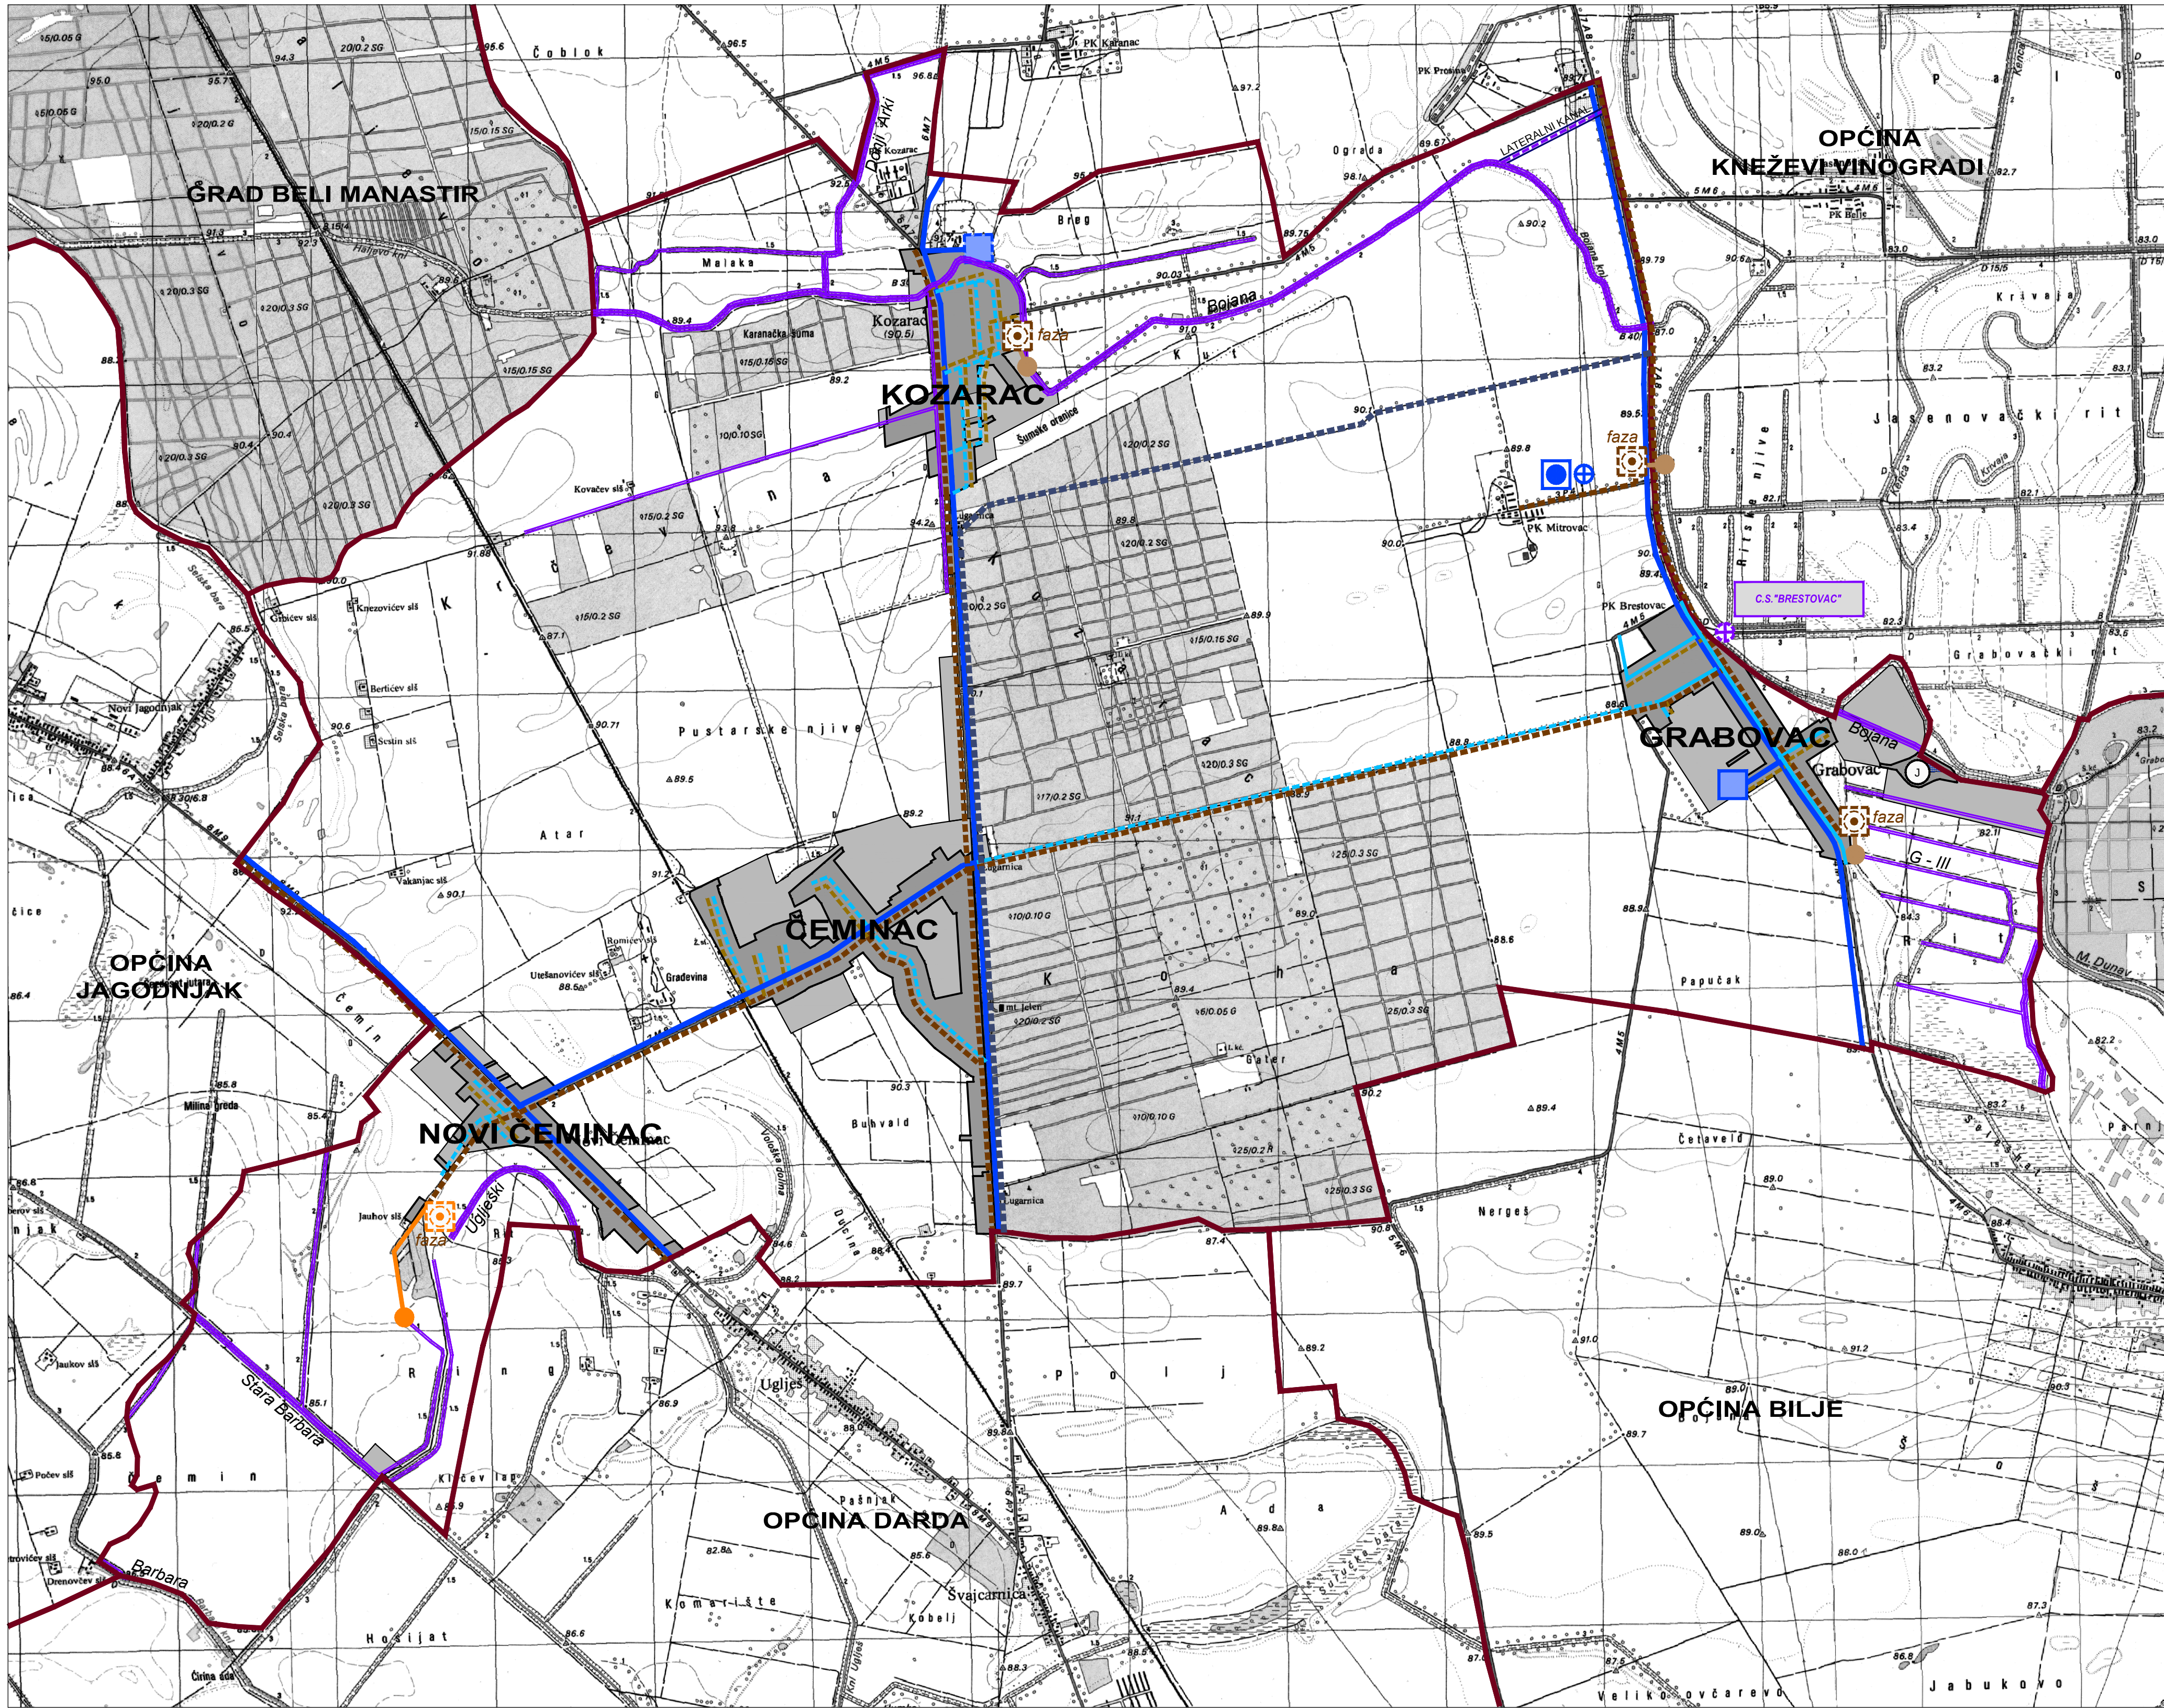

0. GRANICE

0.1. TERITORIJALNE I STATISTIČKE GRANICE

GRANICA OPĆINE

0.2. OSTALE GRANICE

GRADEVINSKO PODRUČJE - izgrađeni dio

GRADEVINSKO PODRUČJE - neizgrađeni dio

1. VODNOGOSPODARSKI SUSTAV

1.1. KORIŠTENJE VODA

Vodoopskrba

POSTOJEĆE

PLANIRANO

VODOCRPILIŠTE VODOZAHVAT

CRPNA STANICA

VODOSPREMA

VODOTORANJ

GLAVNI OPSKRBNI CJEVOD- ALTERNATIVNA TRASA

MAGISTRALNI VODOOPSKRBNI CJEVOD

OSTALI GLAVNI VODOOPSKRBNI CJEVODI

JEZERO "PAŠNJAK"

VIŠE NIJE U FUNKCIJI JAVNE VODOOPSKRBE

1.2. ODVODNJA OTPADNIH VODA

POSTOJEĆE

PLANIRANO

ALTERNATIVNO

UREDAJ ZA PROČIŠĆAVANJE

ISPUST

GLAVNI KOLEKTOR

OSTALI GLAVNI DOVODNI KANALI

1.3. UREĐENJE VODOTOKA I VODA

POSTOJEĆE

PLANIRANO

KANAL (LATERARNI)

1.4. MELIORACIJSKA ODVODNJA

POSTOJEĆE

PLANIRANO

OSNOVNA KANALSKA MREŽA

DETALJNA KANALSKA MREŽA

CRPNA STANICA

IZGRAĐENI DIO GRADEVINSKOG PODRUČJA

NEIZGRAĐENI DIO GRADEVINSKOG PODRUČJA

VI. IZMJENE I DOPUNE
PROSTORNOG PLANA UREĐENJA
OPĆINE
ČEMINAC

2.C. VODNOGOSPODARSKI SUSTAV

Mjerilo: 1 : 25 000

0 m500 m1000 m

Broj ugovora: 10/2018.

Županija: Općina:	OSJEČKO-BARANJSKA ŽUPANIJA OPĆINA ČEMINAC	
Naziv prostornog plana: VI. IZMJENE I DOPUNE PROSTORNOG PLANA UREĐENJA OPĆINE ČEMINAC		
Naziv kartografskog prikaza: VODNOGOSPODARSKI SUSTAV		
Broj kartografskog prikaza:	2.C	Mjerilo kartografskog prikaza: 1 : 25 000
Odluka o izradi Plana: "Službeni glasnik" Općine Čeminac 4/18		Odluka predstavničkog tijela o donošenju plana : "Službeni glasnik" Općine Čeminac 6/18
Javna rasprava (datum objave): 17.svibnja 2018.		Javni uvid održan od: 25.05.2018. do: 01.06.2018.
Pečat tijela odgovornog za provođenje javne rasprave:		Odgovorna osoba za provođenje javne rasprave: Dr.Zlatko Pinjuh, spec.hitne medicine
Mišljenje o usklađenosti s prostornim planom županije prema članku 107. Zakona o prostornom uređenju ("Narodne novine br. 153/2013 i 65/2017.): JAVNA USTANOVA ZAVOD ZA PROSTORNO UREĐENJE OSJEČKO-BARANJSKE ŽUPANIJE broj mišljenja klasa: 350-02/18-01/1 ur.broj: 2158/85-18-13 U Osijeku, 09.srpnja 2018.godine		
Pravna osoba/tijelo koje je izradilo plan:	Pečat pravne osobe koja je izradila plan:	Odgovorna osoba: Krunoslav Lipič dipl. ing. arh.
ZAVOD ZA PROSTORNO PLANIRANJE, d.d. OSIJEK		
Odgovorni voditelj: SANDRA HORVAT dipl.ing.arh.		
Stručni tim u izradi plana: 1. SANDRA HORVAT dipl.ing.arh. 2. VLADO SUDAR dipl.ing.grad. 3. STJEPAN STAKOR dipl.ing.kult.teh. 4. BUGARIĆ IVICA dipl.ing.grad. 5. STOJAN STOJKOVIĆ dipl.iur. 6. TOMISLAV FIALA građ.teh.nis. 7. 8. 9. 10. 11. 12. 13. 14.		
Pečat predstavničkog tijela:		Predsjednik predstavničkog tijela: Mario Kralj
Istovjetnost ovog prostornog plana s izvornikom ovjerava:		Pečat nadležnog tijela:

ZAVOD ZA PROSTORNO PLANIRANJE d.d. OSIJEK

31000 OSIJEK VUENAC PAJE KOLARIĆA 5a
TEL: 031/225-100 FAX: 031/211-455 E-MAIL: zpo@zppo.hr